projet - phase :	**caserne pour le service du feu** — **execution**
maître d'ouvrage :	communes de monthey & collombey-muraz — CPM
titre :	**plan rez**
architectes :	savioz fabrizzi architectes, rte des ronquos 35, 1950 sion, t 027 322 68 81, info@sf-ar.ch
format - échelle :	126.3 / 89.1 — 1:50
date corrections :	23.01.20

PROVISOIRE
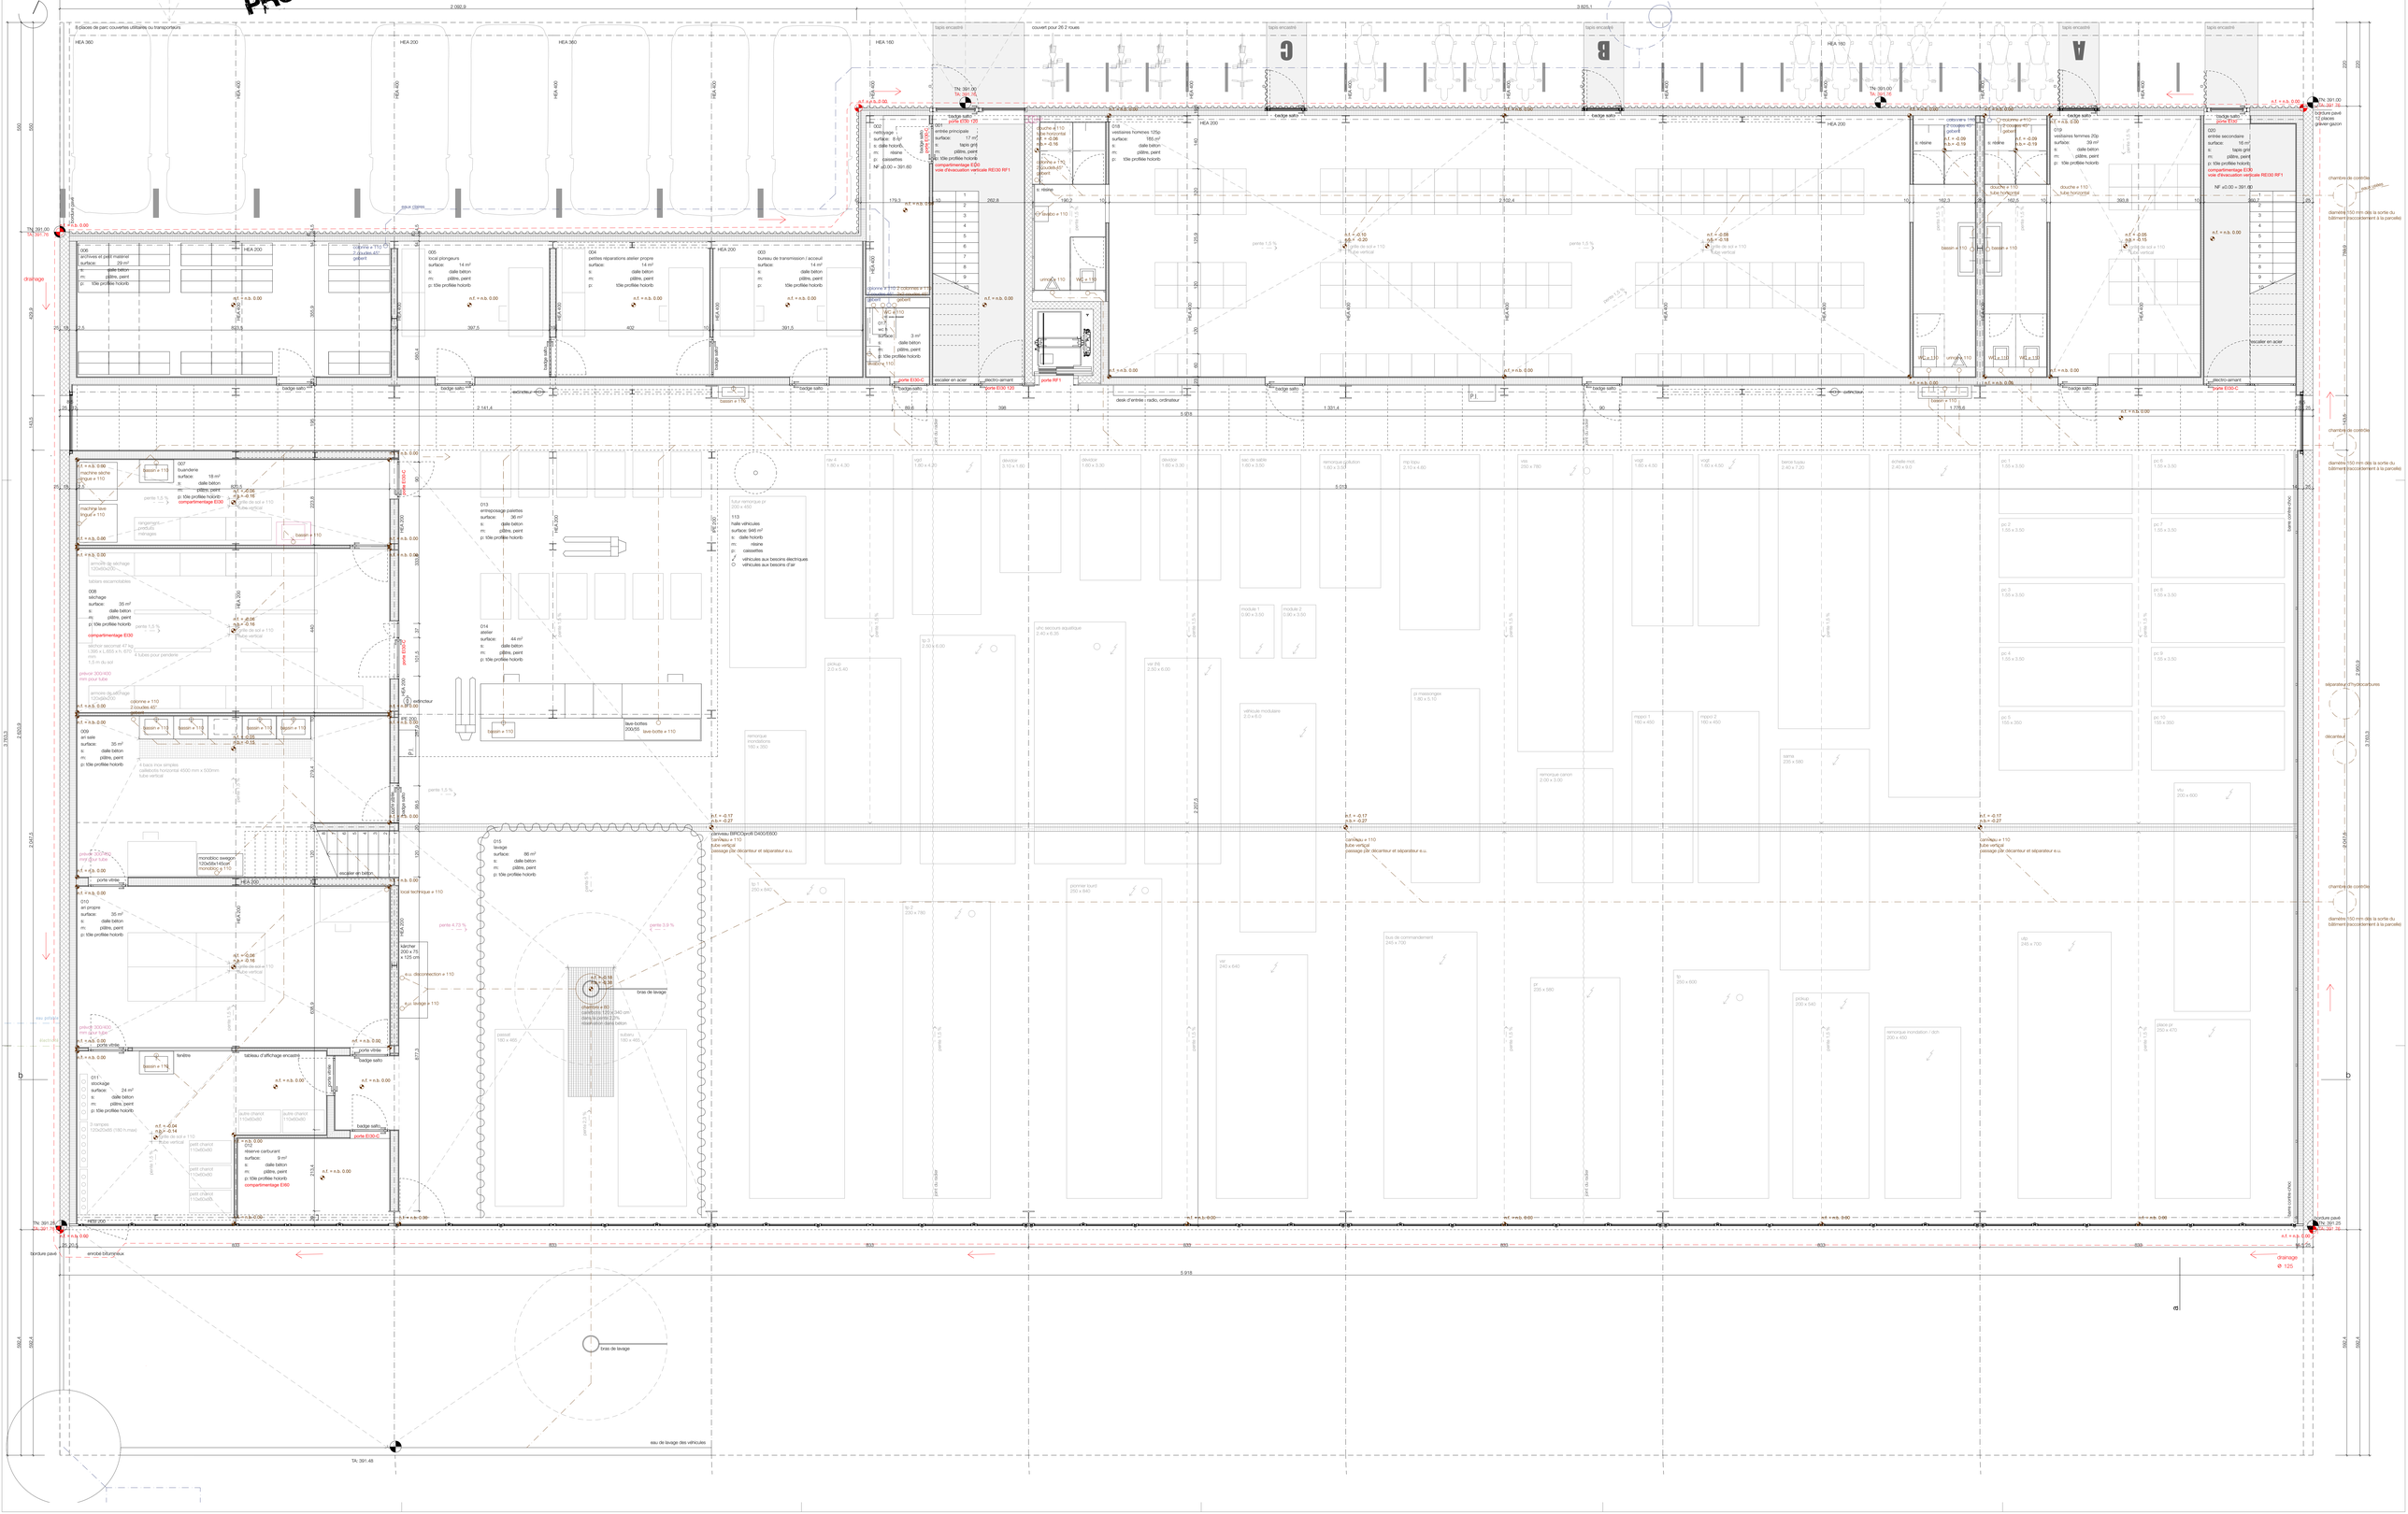
- eau potable
- eaux claires
- eaux usées
- drainage
- électricité