Mandat n° 11/568

Commune de Monthey

Plan: 8

Echelle 1:1000

PLAN DE SITUATION

dressé pour : Concours "Mabillon 5"

Légende :

—— : Périmètre d'implantation

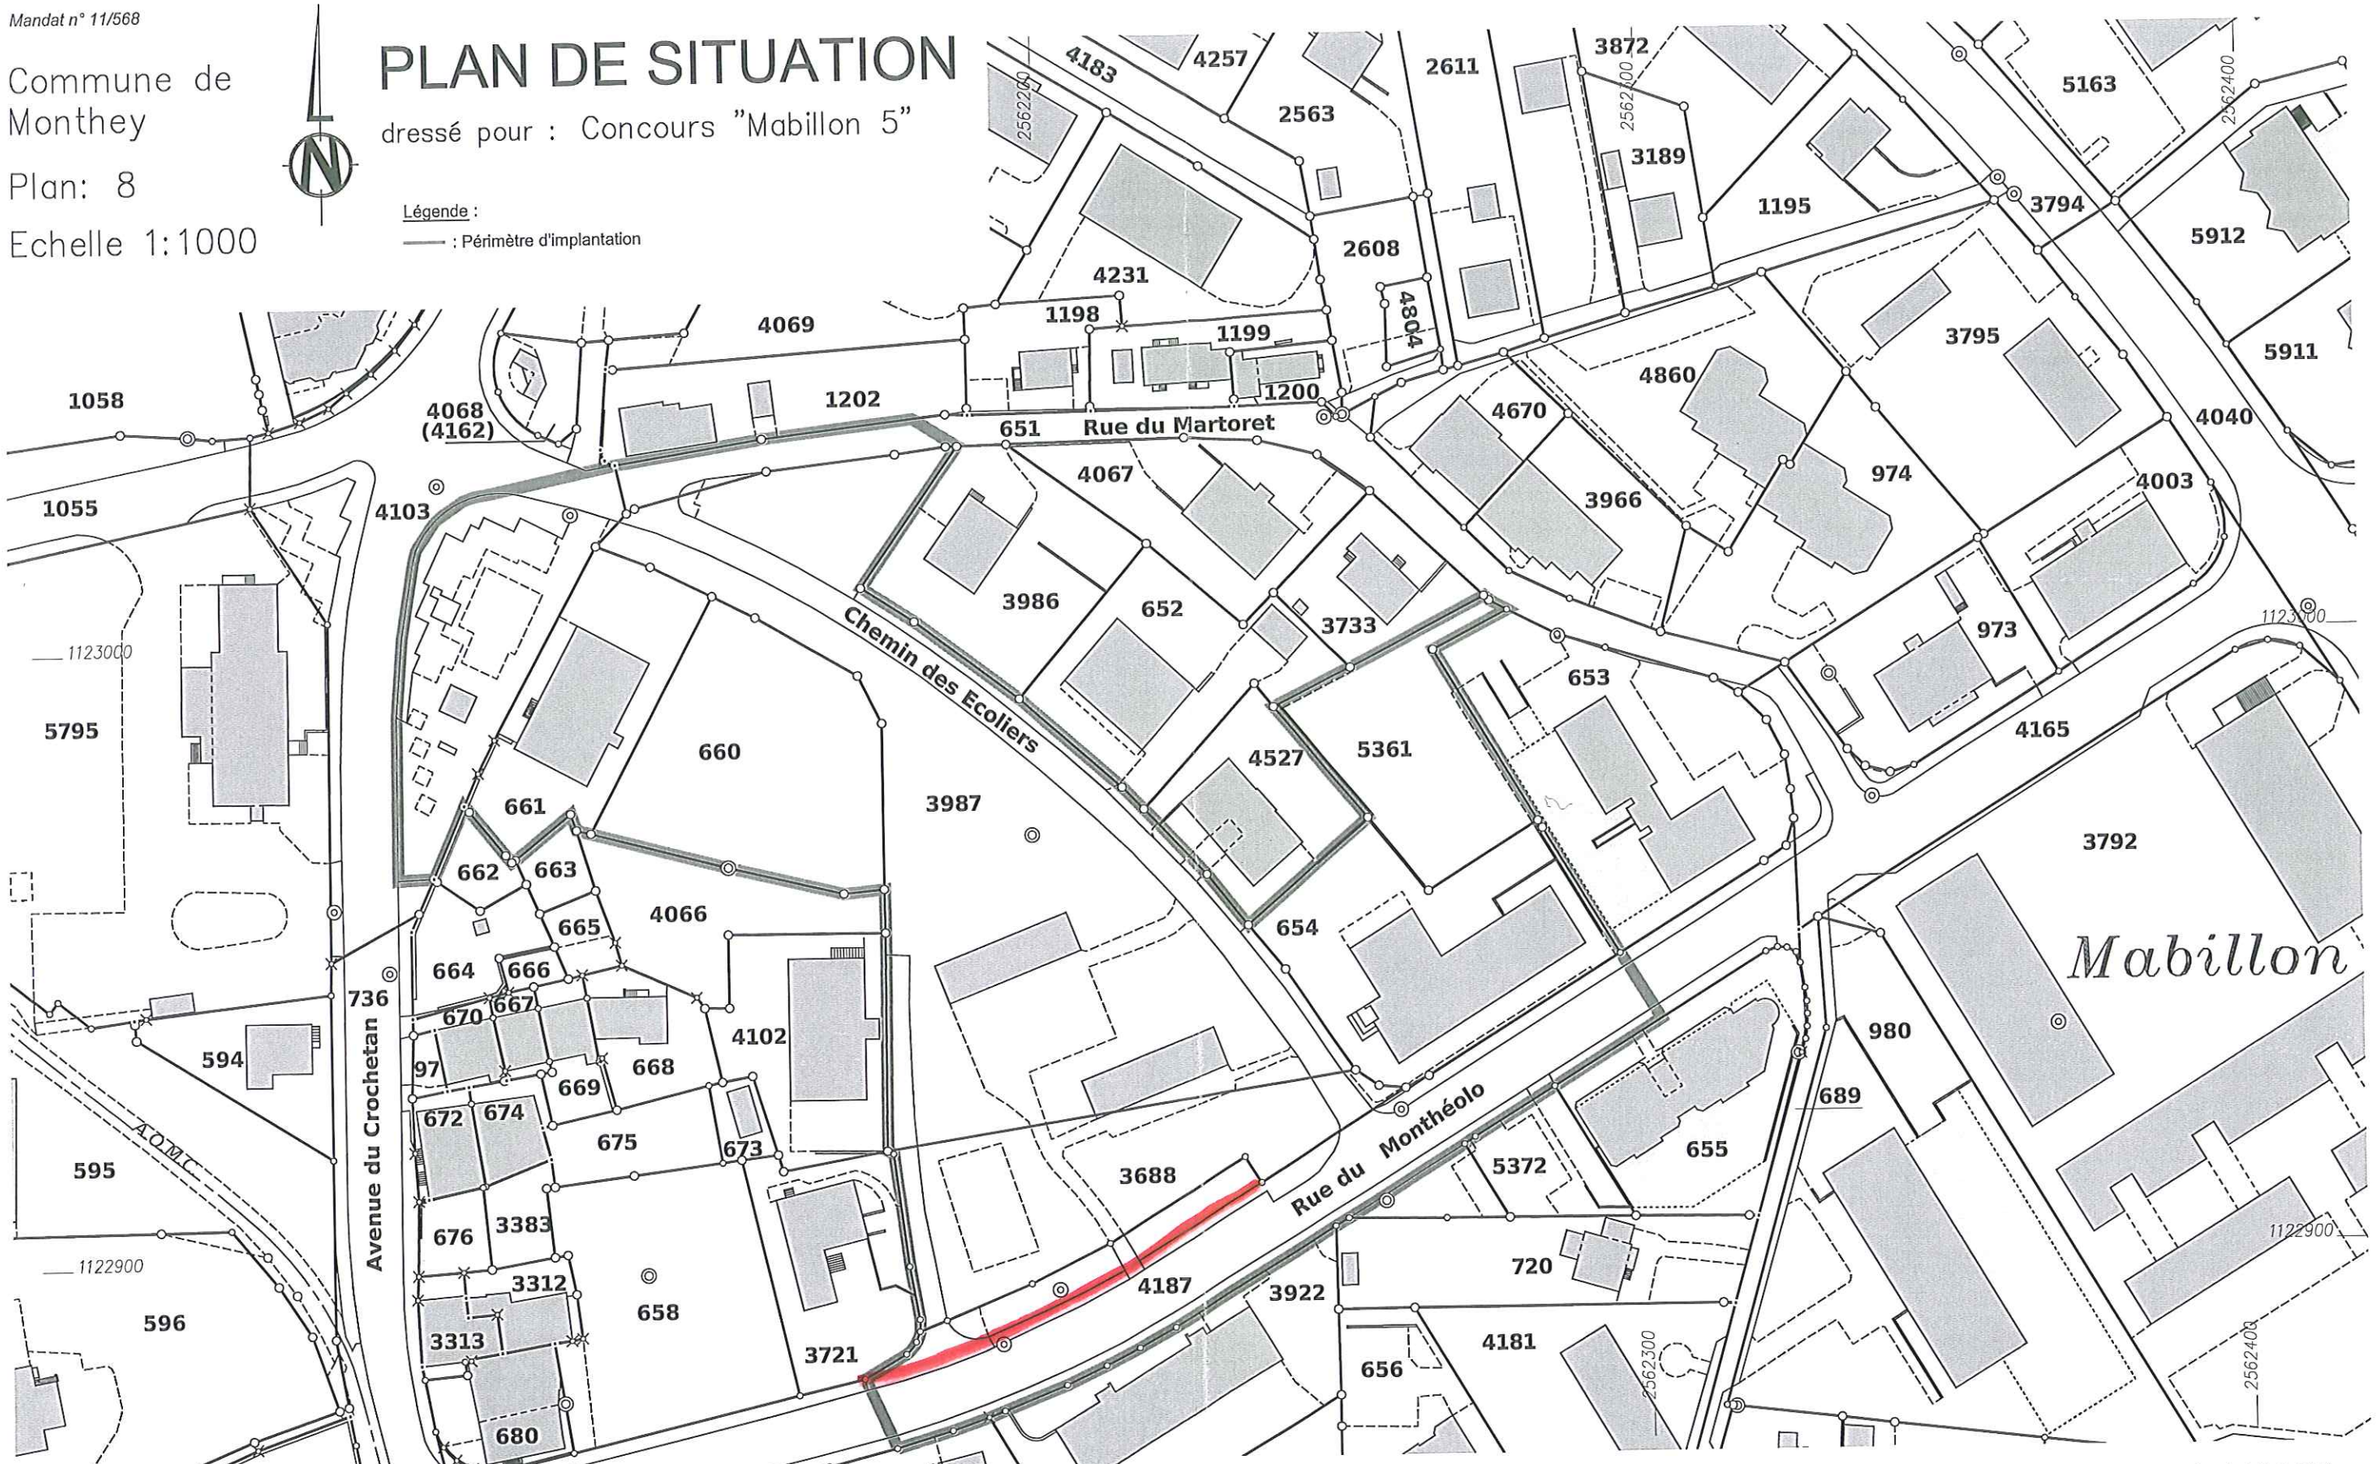

Coord. nationales : 2'562'195 / 1'122'990

Monthey, le 4 juillet 2011

JMV JEAN-MICHEL VUADENS SA
Bureau de Géomètres Officiels et d'Ingénieurs EPF/SIA

J.Michel VUADENS
Philippe VUADENS
Toni CRETTENAND

Rue du Château-Vieux 5
Case Postale 1021
1870 Monthey 2

T 024 472 36 16
F 024 472 36 17
info@jmvuadens.ch

CHE-108.063.192 TVA
www.jmvuadens.ch