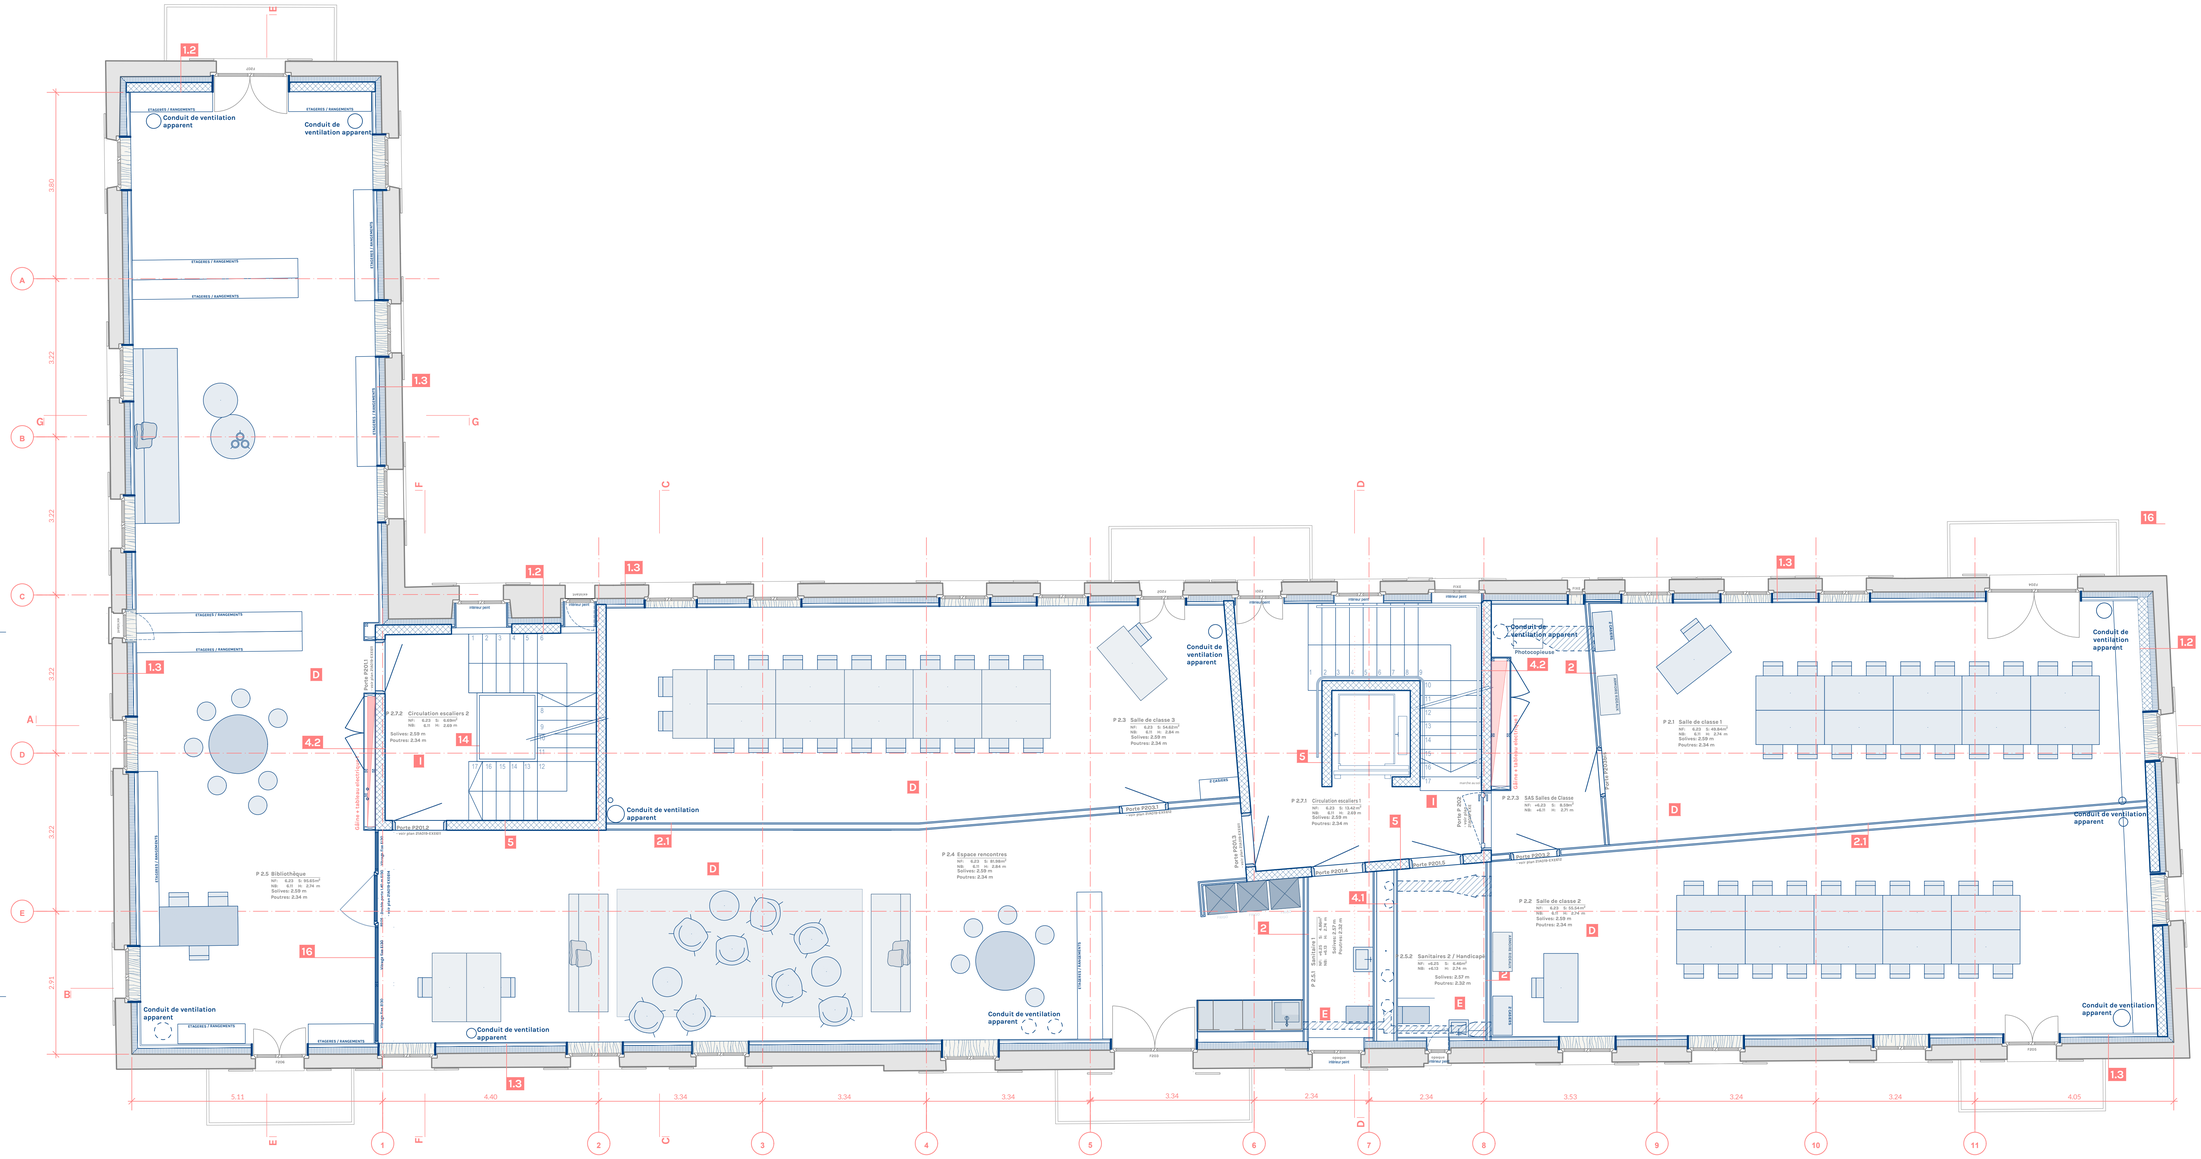
Conduit de ventilation apparent
ETAGERES / RANGEMENTS
P 2.7.2 Circulation escaliers 2
NF: 6.23 S: 6.69m²
NB: 6.11 H: 2.69 m
Soliveau: 2.59 m
Poutrez: 2.34 m
P 2.5 Bibliothèque
NF: 6.23 S: 91.61m²
NB: 6.11 H: 2.74 m
Soliveau: 2.59 m
Poutrez: 2.34 m
P 2.3 Salle de classe 3
NF: 6.23 S: 54.82m²
NB: 6.11 H: 2.84 m
Soliveau: 2.59 m
Poutrez: 2.34 m
P 2.4 Espace rencontres
NF: 6.23 S: 81.86m²
NB: 6.11 H: 2.84 m
Soliveau: 2.59 m
Poutrez: 2.34 m
P 2.7.1 Circulation escaliers 1
NF: 6.23 S: 16.85m²
NB: 6.11 H: 0.69 m
Soliveau: 2.59 m
Poutrez: 2.34 m
P 2.7.3 SAS Salles de Classe
NF: +6.23 S: 8.03m²
NB: +6.11 H: 3.71 m
P 2.1 Salle de classe 1
NF: 6.23 S: 49.84m²
NB: 6.11 H: 2.74 m
Soliveau: 2.59 m
Poutrez: 2.34 m
P 2.2 Salle de classe 2
NF: 6.23 S: 55.54m²
NB: 6.11 H: 2.74 m
Soliveau: 2.59 m
Poutrez: 2.34 m
P 2.4.1 Sanitaires 1
NF: +6.45 S: 2.86m²
NB: +6.33 H: 2.39 m
Soliveau: 2.29 m
Poutrez: 2.04 m
P 2.5.2 Sanitaires 2 / Mandicaps
NF: +6.25 S: 6.86m²
NB: +6.13 H: 2.74 m
Soliveau: 2.57 m
Poutrez: 2.32 m
Gaine + tableau électrique
Photocopieuse
